


Схема электроснабжения ОЭЗ "Завидово"

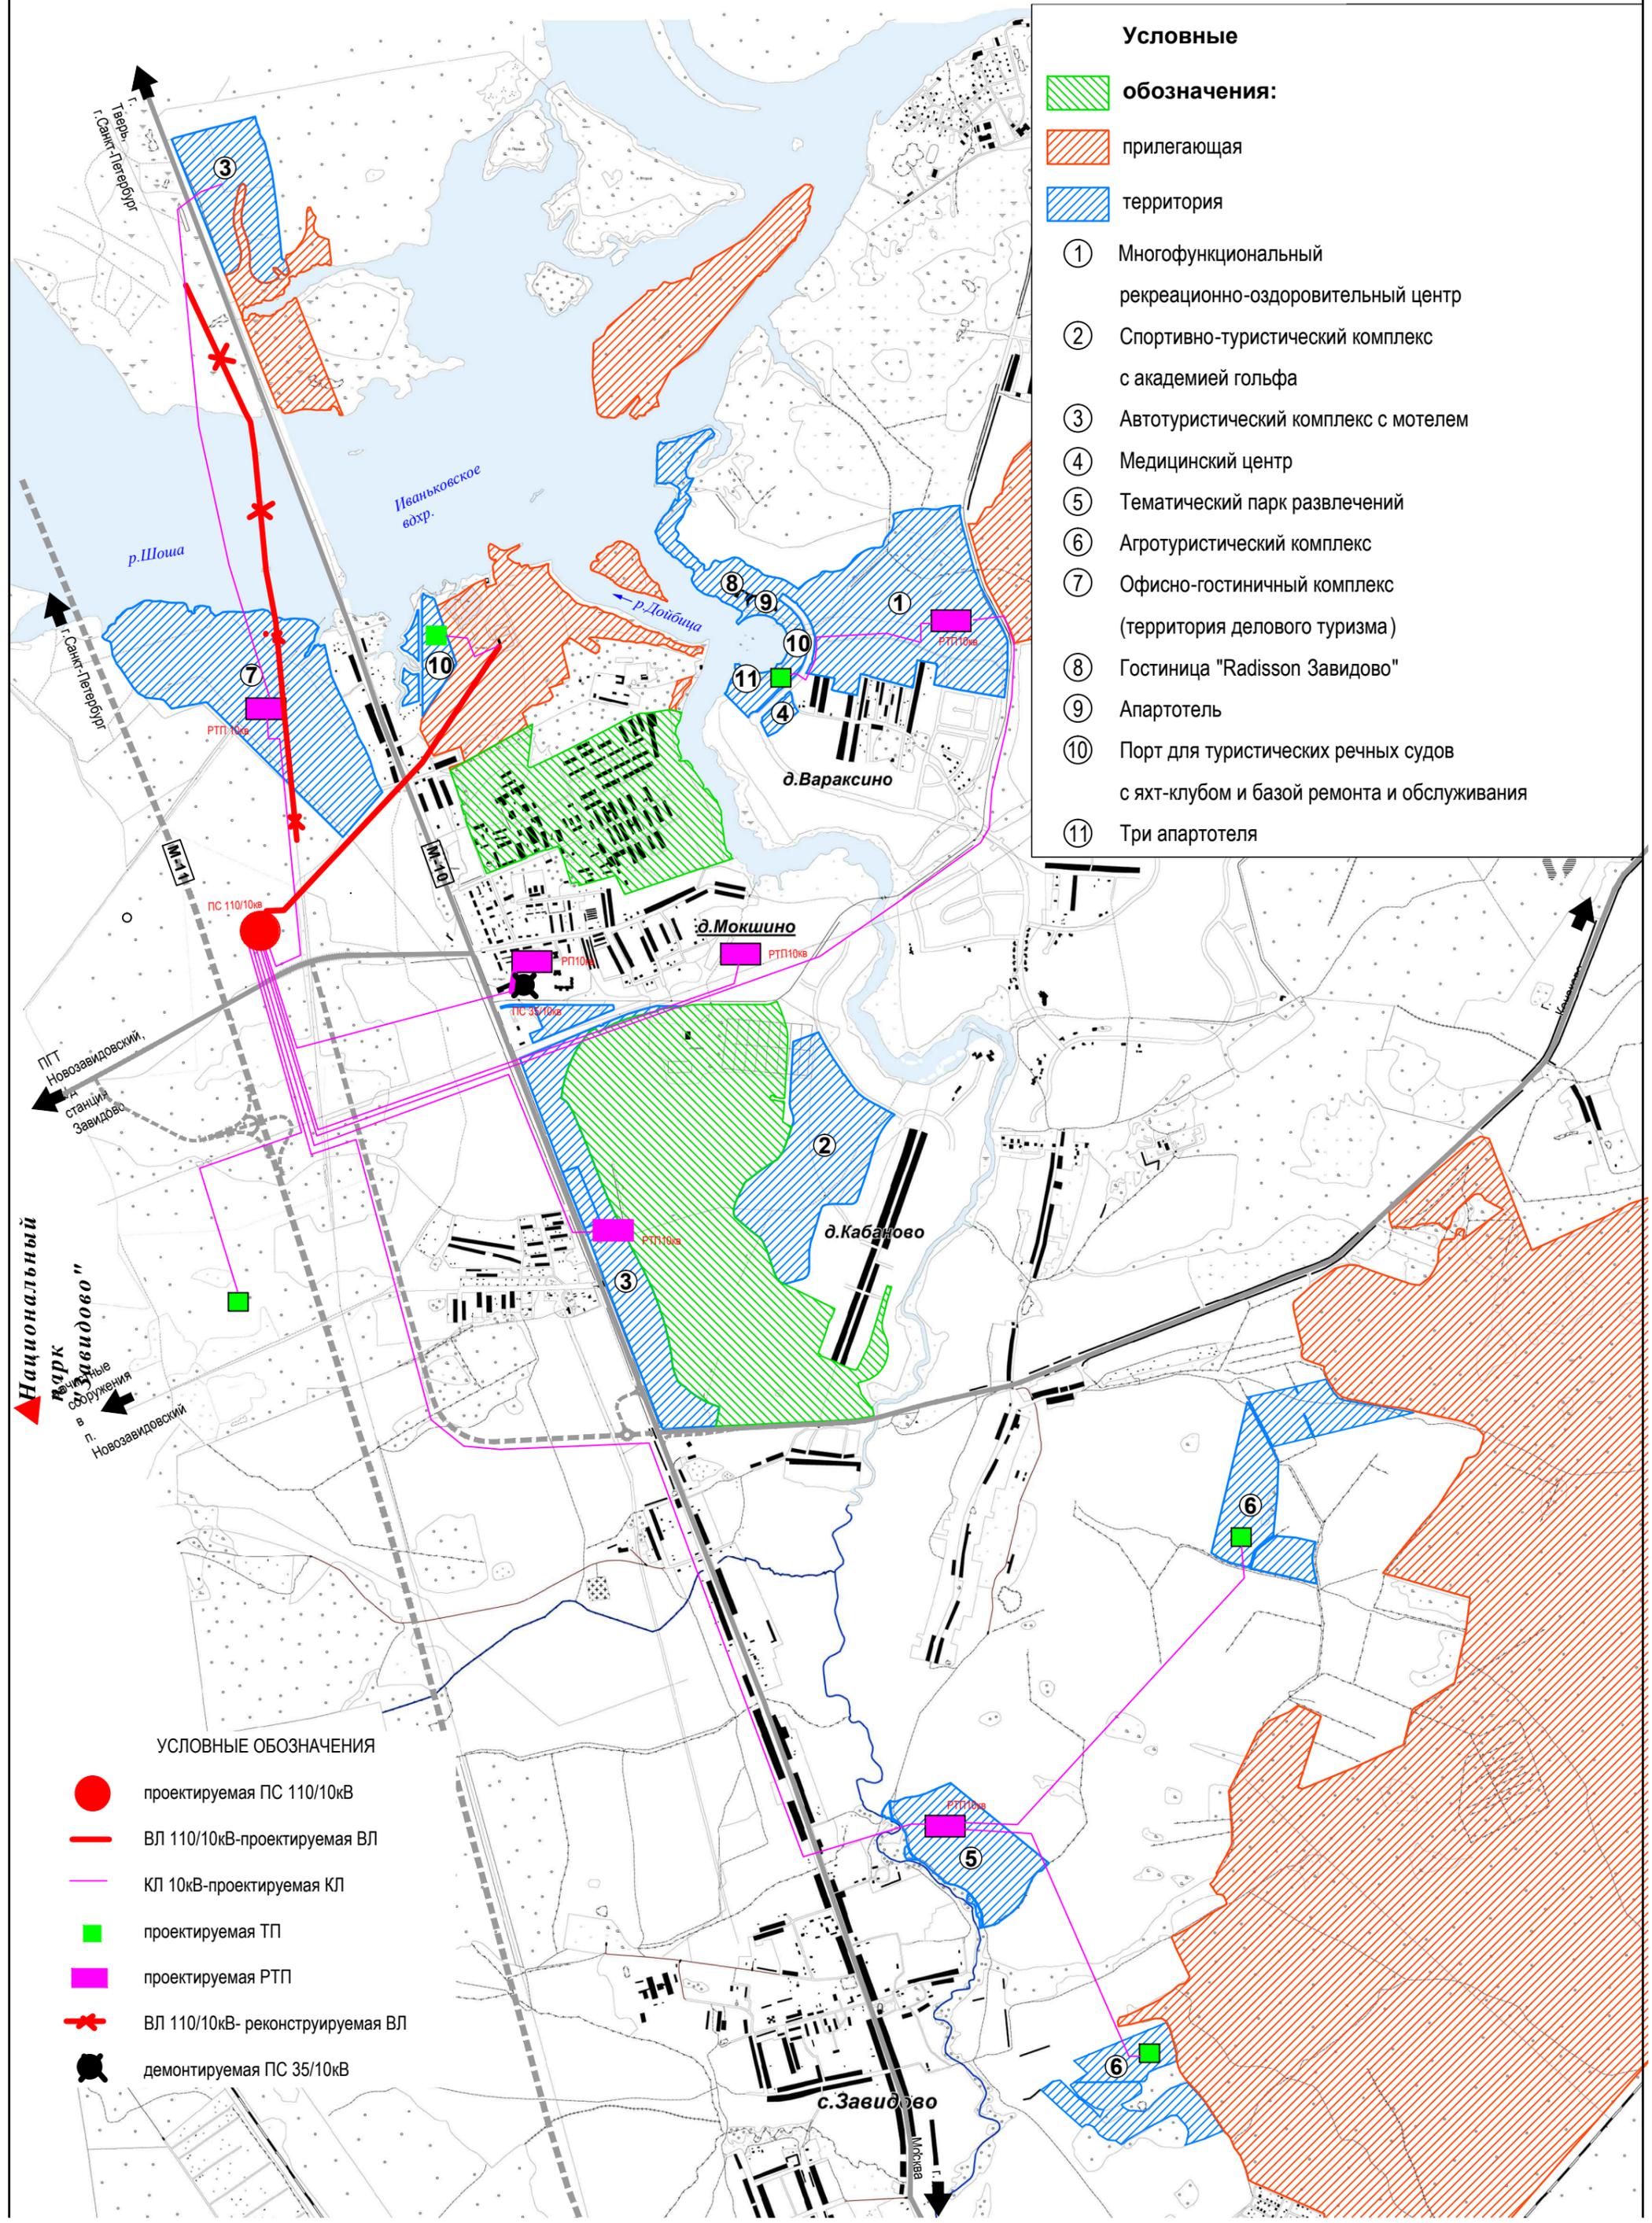

Условные

обозначения:

прилегающая

территория

① Многофункциональный рекреационно-оздоровительный центр

② Спортивно-туристический комплекс с академией гольфа

③ Автотуристический комплекс с мотелем

④ Медицинский центр

⑤ Тематический парк развлечений

⑥ Агротуристический комплекс

⑦ Офисно-гостиничный комплекс (территория делового туризма)

⑧ Гостиница "Radisson Завидово"

⑨ Апартаменты

⑩ Порт для туристических речных судов с яхт-клубом и базой ремонта и обслуживания

⑪ Три апартаменты

УСЛОВНЫЕ ОБОЗНАЧЕНИЯ

- проектируемая ПС 110/10кВ
- ВЛ 110/10кВ-проектируемая ВЛ
- КЛ 10кВ-проектируемая КЛ
- проектируемая ТП
- проектируемая РТП
- ✖ ВЛ 110/10кВ- реконструируемая ВЛ
- демонтируемая ПС 35/10кВ

▲ Национальный парк "Завидово"
 в п. Новозавидовский

ПГТ Новозавидовский, станция Завидово

г. Тверь, г. Санкт-Петербург

г. Москва

Иваньковское вохр.

р. Шоша

р. Дойбина

д. Вараксино

д. Мокшино

д. Кабаново

с. Завидово

ПС 110/10кВ

РТП 10кВ

РТП 10кВ

РТП 10кВ

ПС 35/10кВ

РТП 10кВ

РТП 10кВ

РТП 10кВ

РТП 10кВ

РТП 10кВ