


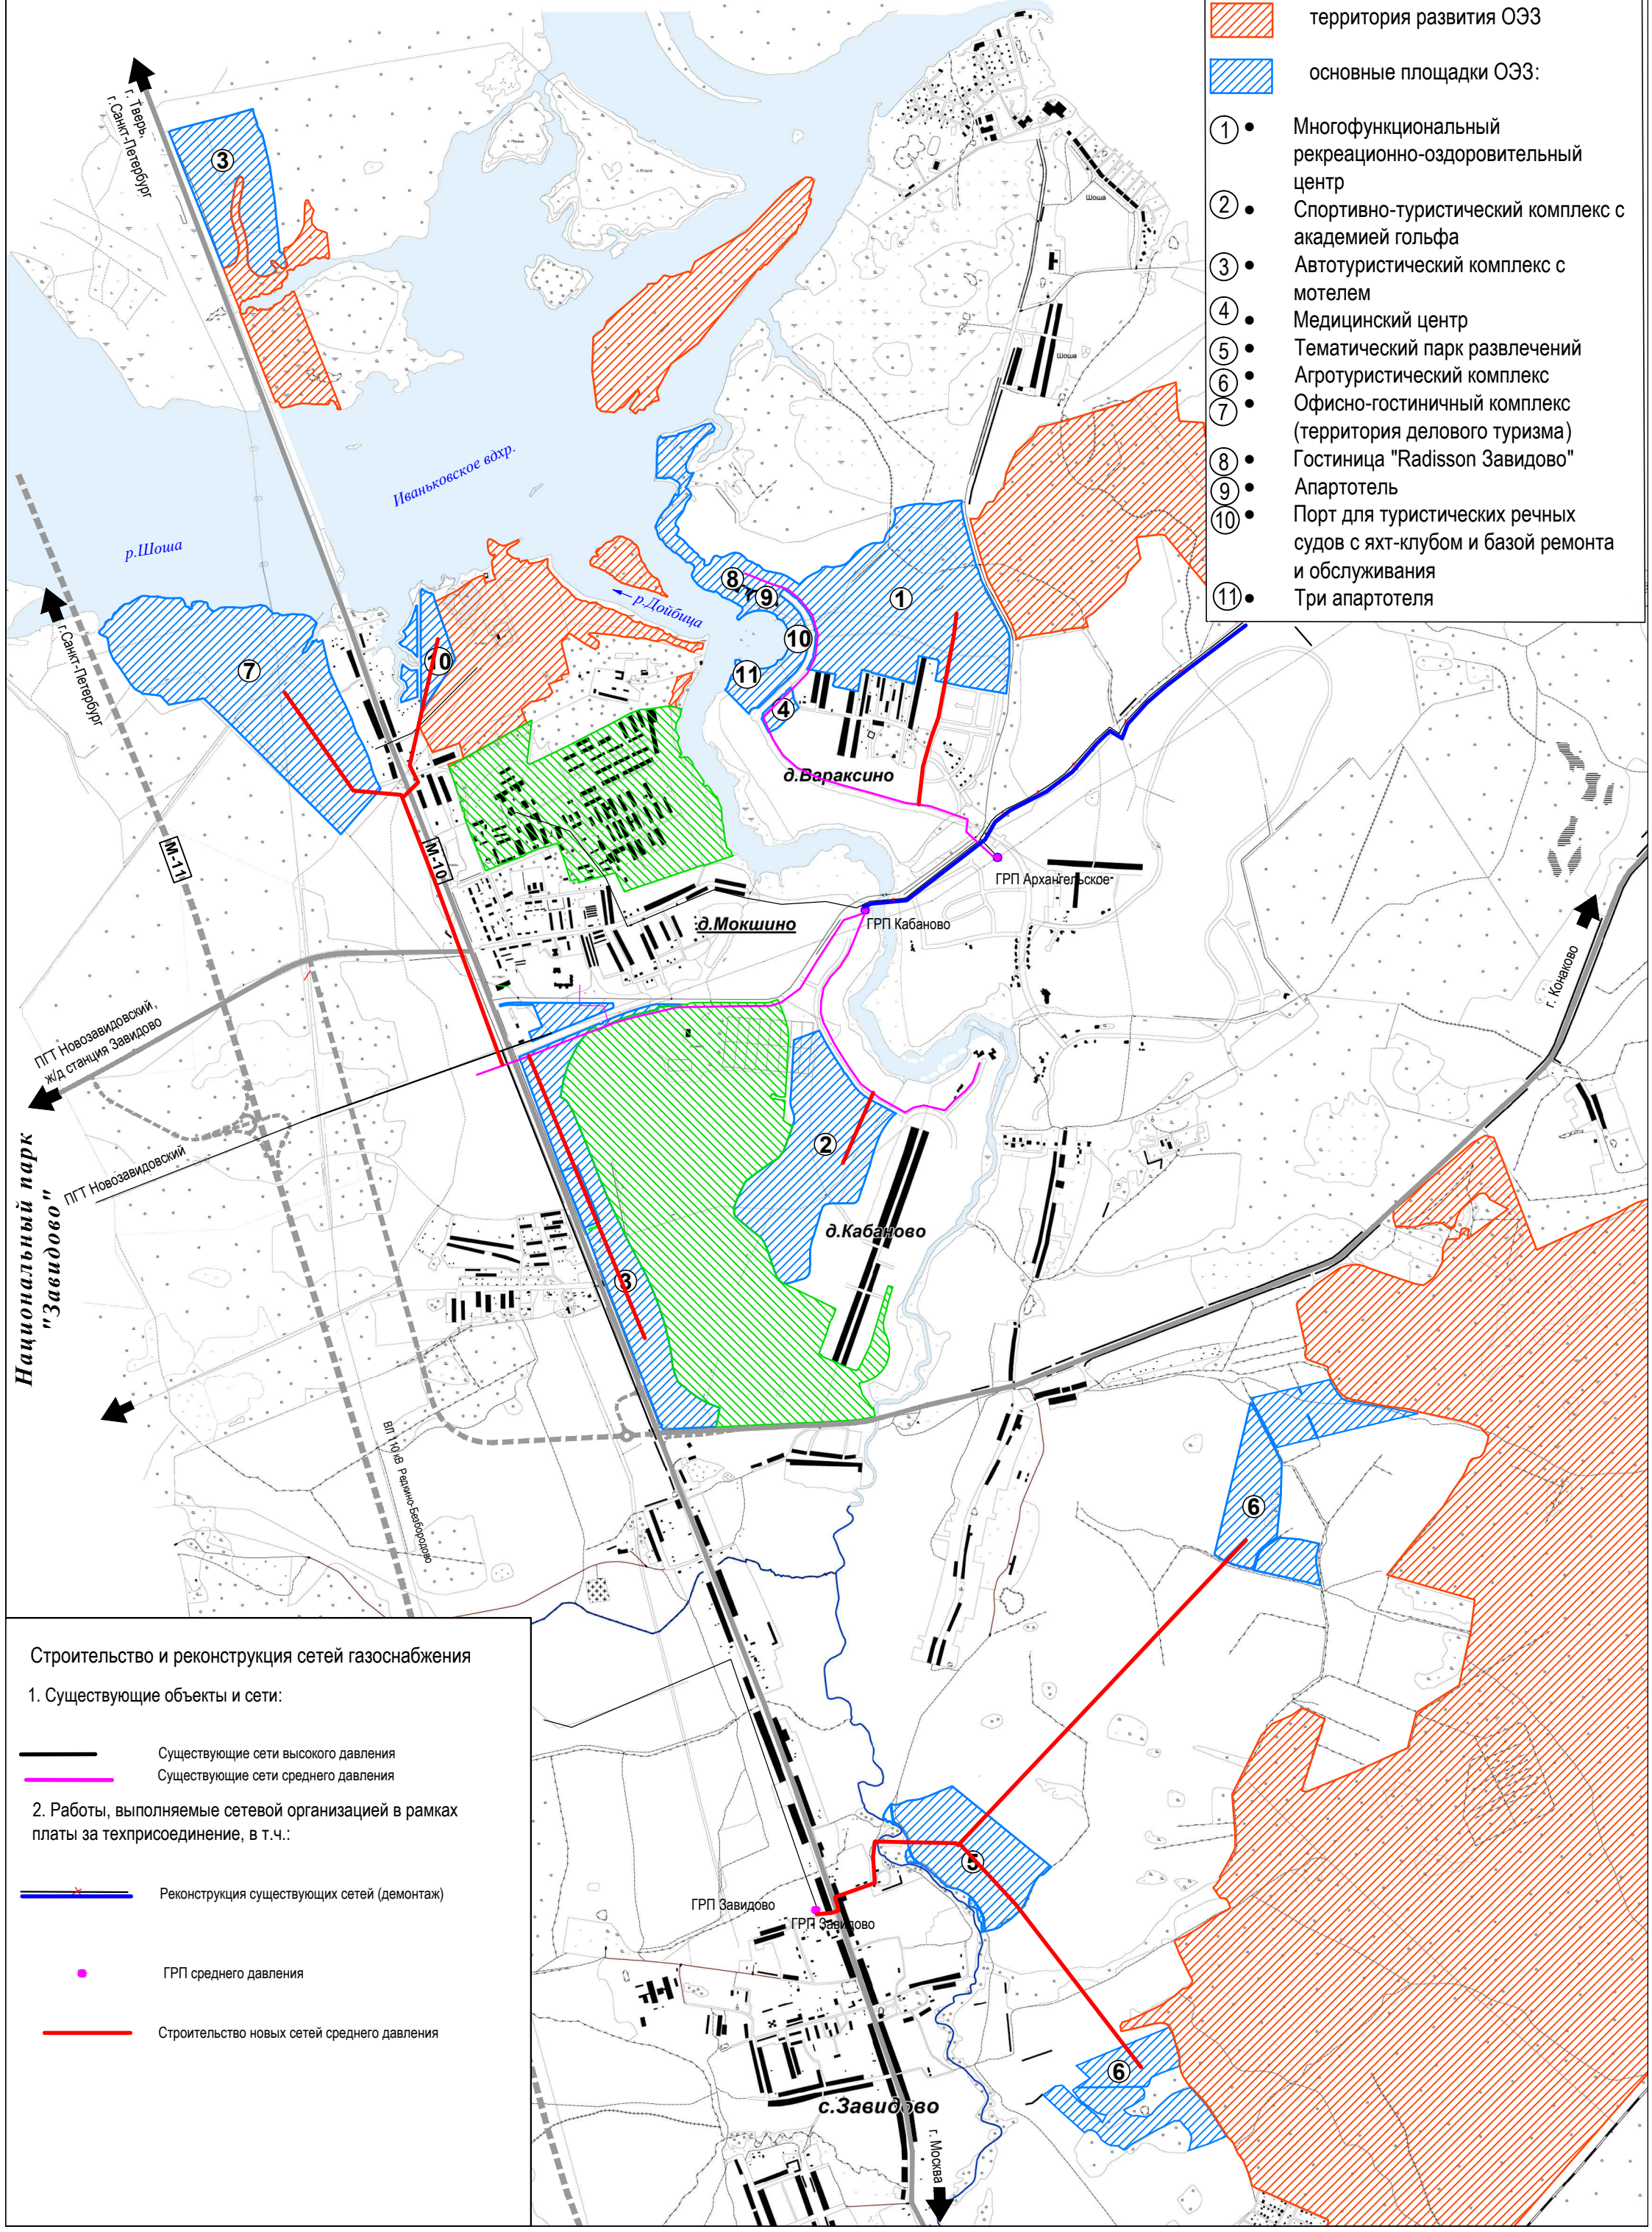







СХЕМА СЕТЕЙ ГАЗОСНАБЖЕНИЯ ОЭЗ "Завидово"

Условные обозначения:

-  прилегающая территория ОЭЗ
-  территория развития ОЭЗ
-  основные площадки ОЭЗ:
- ① • Многофункциональный рекреационно-оздоровительный центр
- ② • Спортивно-туристический комплекс с академией гольфа
- ③ • Автотуристический комплекс с мотелем
- ④ • Медицинский центр
- ⑤ • Тематический парк развлечений
- ⑥ • Агротуристический комплекс
- ⑦ • Офисно-гостиничный комплекс (территория делового туризма)
- ⑧ • Гостиница "Radisson Завидово"
- ⑨ • Апартаменты
- ⑩ • Порт для туристических речных судов с яхт-клубом и базой ремонта и обслуживания
- ⑪ • Три апартаменты



Строительство и реконструкция сетей газоснабжения

- 1. Существующие объекты и сети:**
-  Существующие сети высокого давления
 -  Существующие сети среднего давления
- 2. Работы, выполняемые сетевой организацией в рамках платы за техприсоединение, в т.ч.:**
-  Реконструкция существующих сетей (демонтаж)
 -  ГРП среднего давления
 -  Строительство новых сетей среднего давления