





Схема водоотведения ОЭЗ "Завидово"

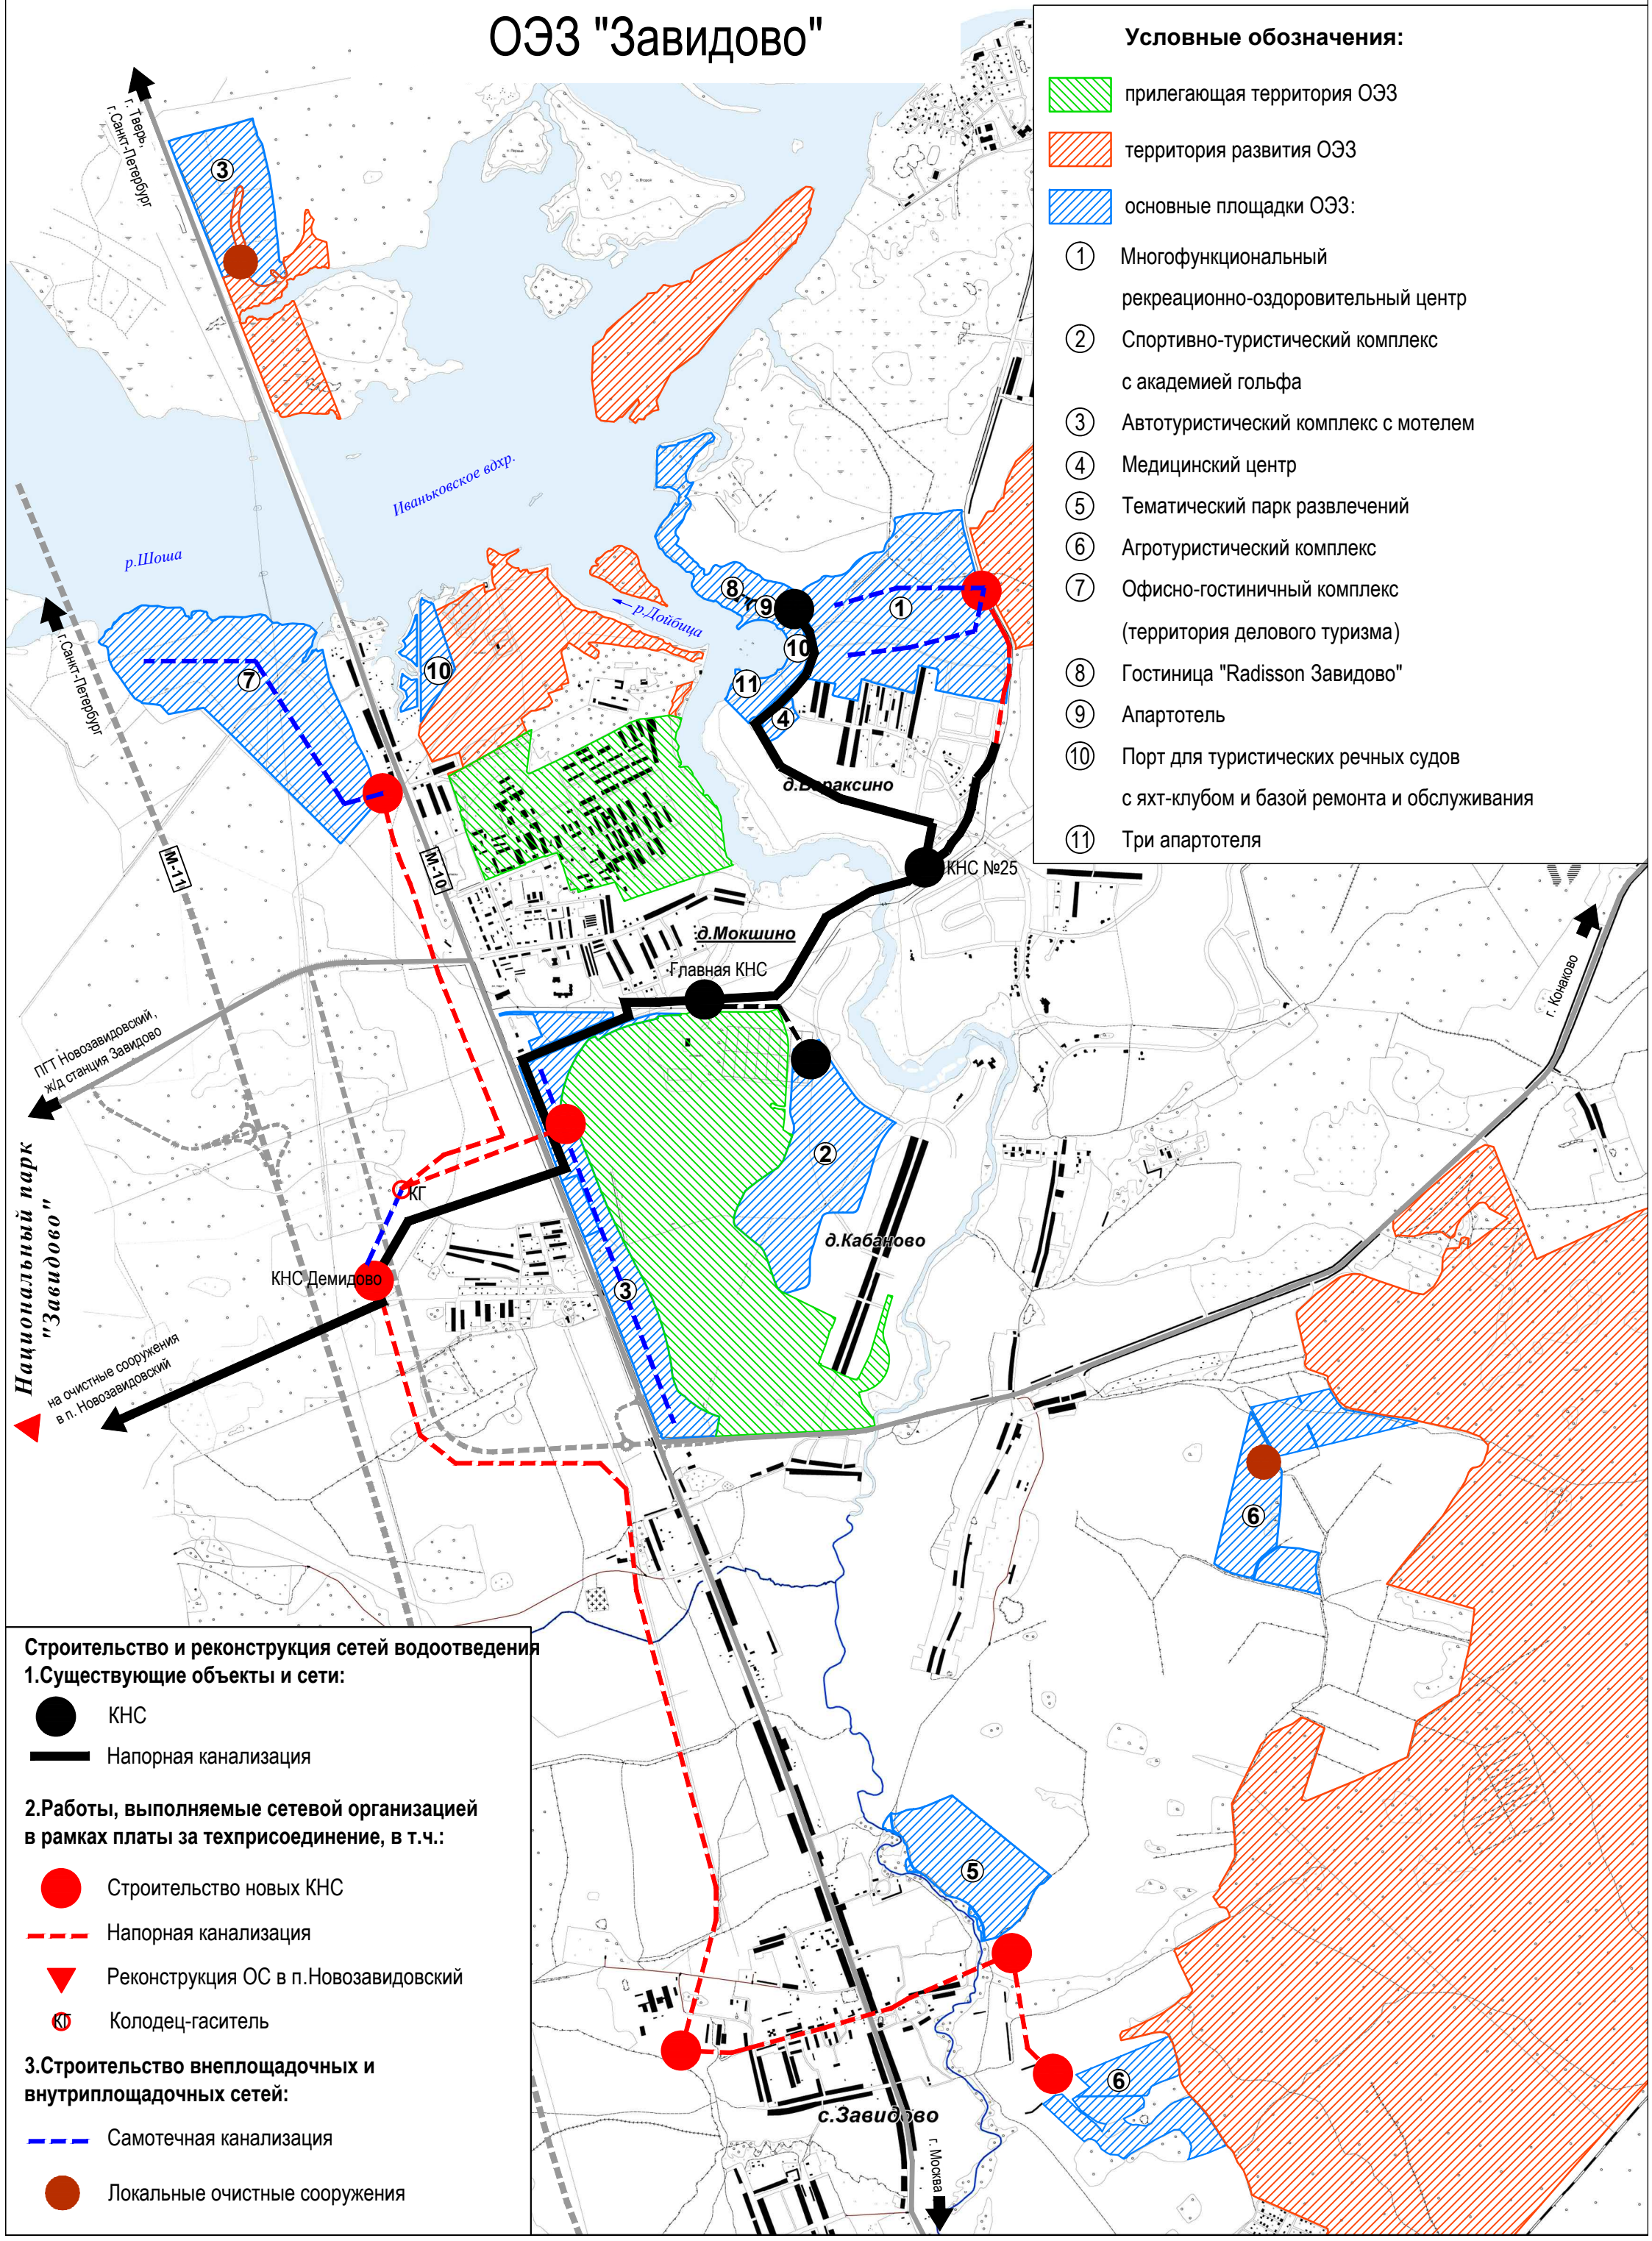



Условные обозначения:





-  прилегающая территория ОЭЗ
-  территория развития ОЭЗ
-  основные площадки ОЭЗ:
- ① Многофункциональный рекреационно-оздоровительный центр
- ② Спортивно-туристический комплекс с академией гольфа
- ③ Автотуристический комплекс с мотелем
- ④ Медицинский центр
- ⑤ Тематический парк развлечений
- ⑥ Агротуристический комплекс
- ⑦ Офисно-гостиничный комплекс (территория делового туризма)
- ⑧ Гостиница "Radisson Завидово"
- ⑨ Апартаменты
- ⑩ Порт для туристических речных судов с яхт-клубом и базой ремонта и обслуживания
- ⑪ Три апартаменты

Строительство и реконструкция сетей водоотведения



1. Существующие объекты и сети:

-  КНС
-  Напорная канализация

2. Работы, выполняемые сетевой организацией в рамках платы за техприсоединение, в т.ч.:

-  Строительство новых КНС
-  Напорная канализация
-  Реконструкция ОС в п. Новозавидовский
-  Колодец-гаситель

3. Строительство внеплощадочных и внутриплощадочных сетей:

-  Самотечная канализация
-  Локальные очистные сооружения